


ELE PLANTA BAIXA DA FACHADA
CEQUEF
MARABÁ PAULISTA esc. 1/50




3D PERSPECTIVA FACHADA
CEQUEF
MARABÁ PAULISTA esc. 1/50

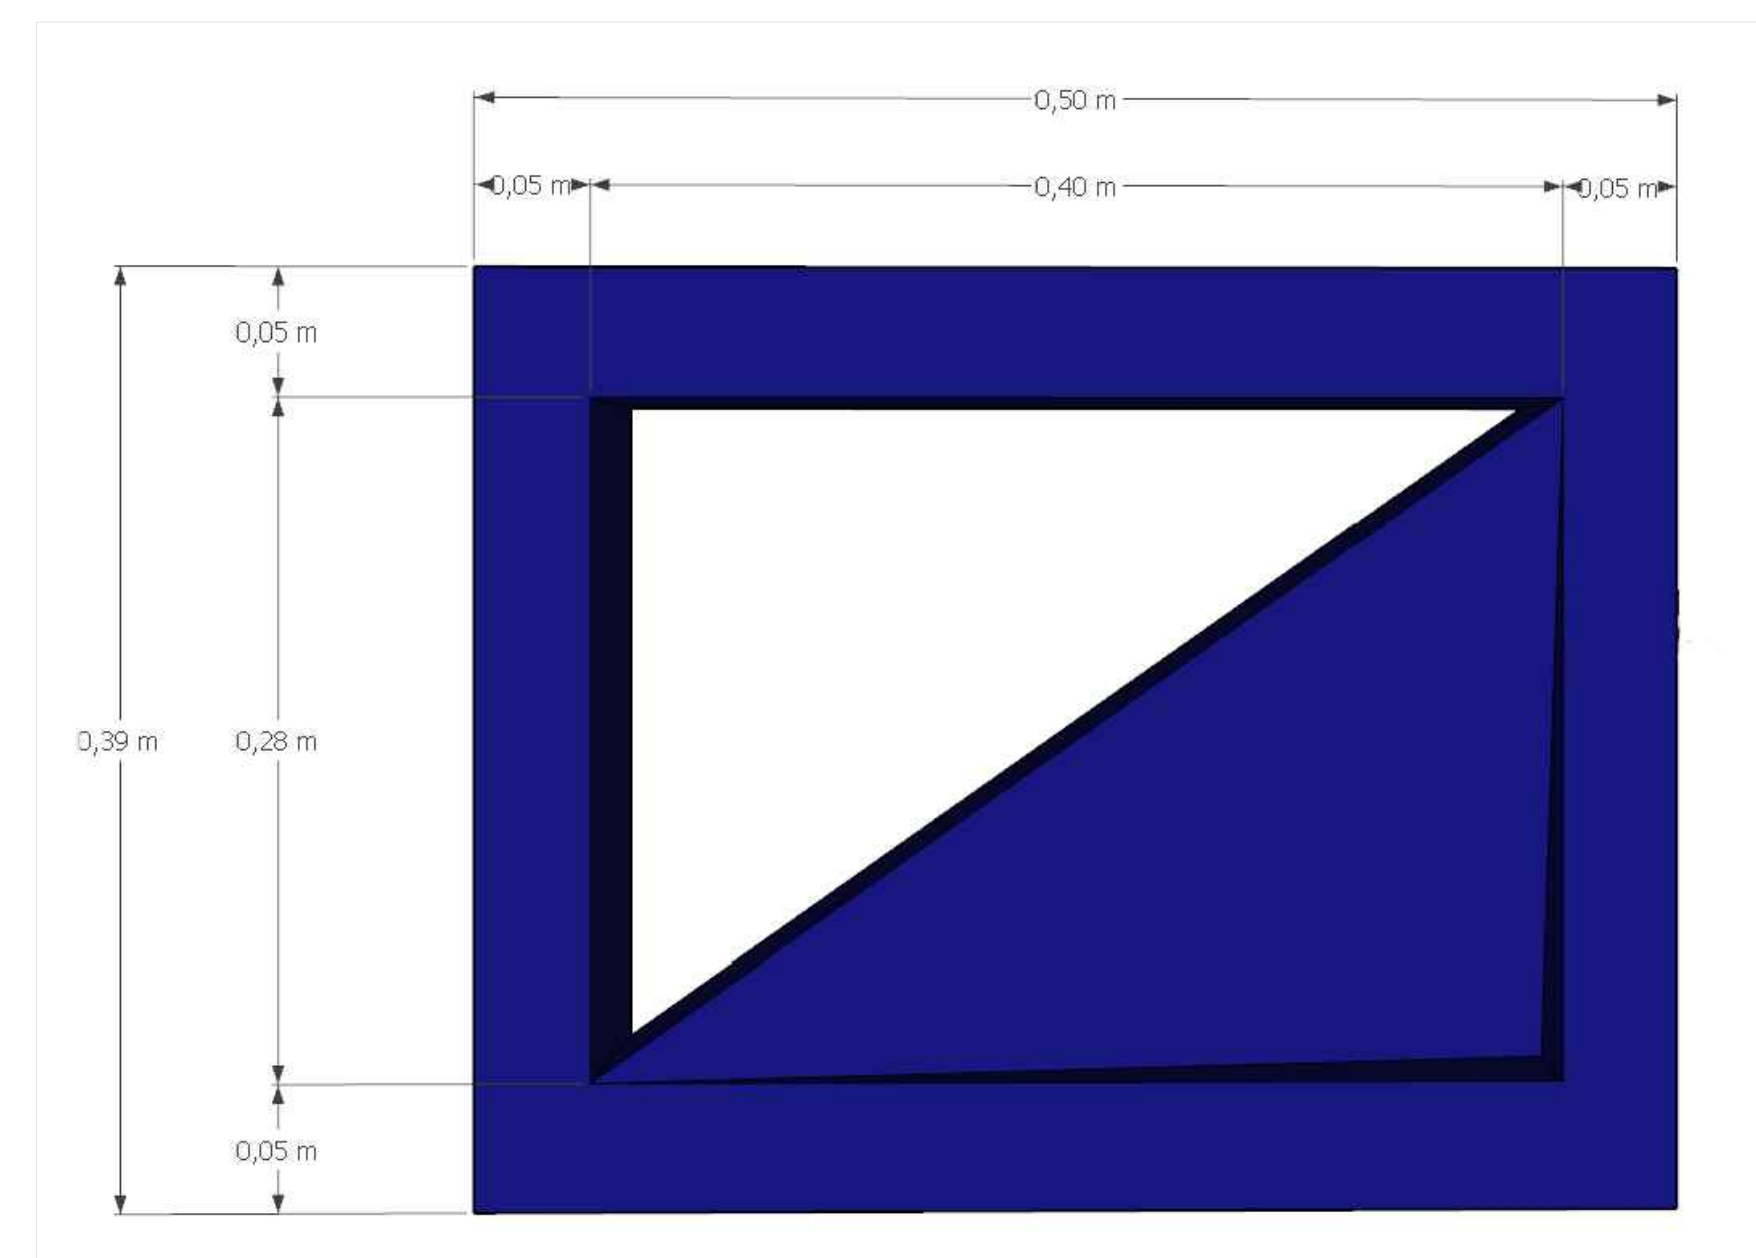

DET DETALHAMENTO FACHADA
CEQUEF
MARABÁ PAULISTA

NOTAS:
- CONFERIR MEDIDAS EM OBRA.
- TODAS AS COTAS ESTÃO EM METROS.
- AS COTAS PREVALECEM SOBRE O DESENHO.
- INFORMAÇÕES SUJEITAS A REVISÕES E ALTERAÇÕES.
- AS COTAS REFEREM-SE AS MEDIDAS ACABADAS, SALVO QUANDO INDICADO O CONTRÁRIO.

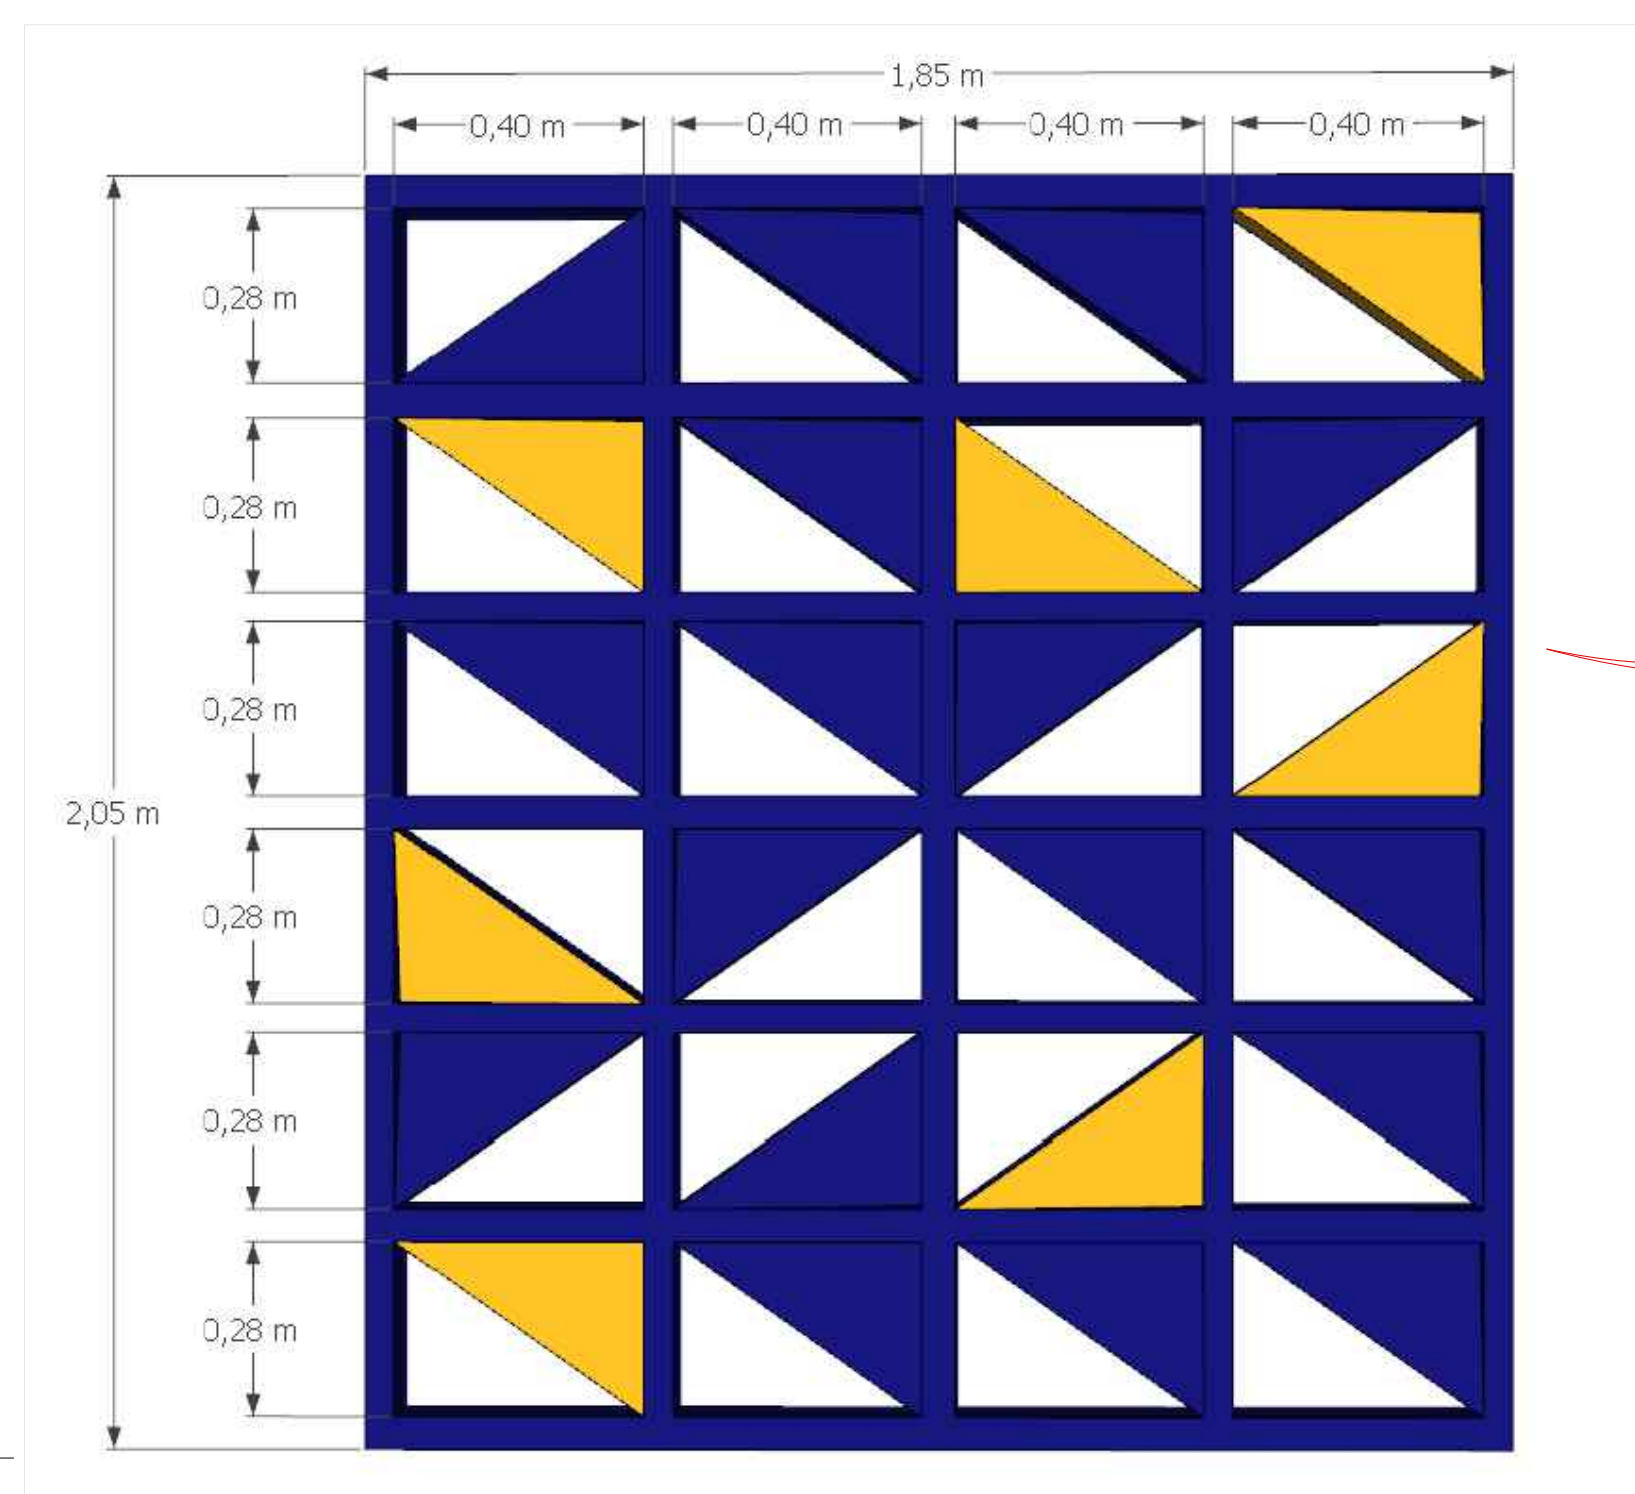

DET DETALHAMENTO FACHADA
CEQUEF
MARABÁ PAULISTA

REVISÃO	DATA	DESCRIÇÃO	ARQ.
00	08/2023	EMISSÃO INICIAL - PROJETO EXECUTIVO	ARQ. LUÍSA FÁRIA

CLIENTE:	CEQUEF
ENDEREÇO:	MARABÁ PAULISTA
ASSUNTO:	DETALHAMENTO DE FACHADA CIVIL
FASE:	PROJETO EXECUTIVO
RESPONSÁVEL:	ARQ. CÁSSIA SOUZA
DESENHO:	ARQ. LUÍSA FÁRIA
ESCALA:	1:50
REVISÃO:	00
FOLHA:	004
ARQUIVO:	CEQUEF_EXE_003_ACAB_R00
EMISSÃO:	08/2023

