





3D PERSPECTIVA
PREFEITURA MUNICIPAL - PRÉDIO PRINCIPAL
MARABÁ PAULISTA

Cássia De Souza Ferreira
ARQUITETURA E INTERIORES

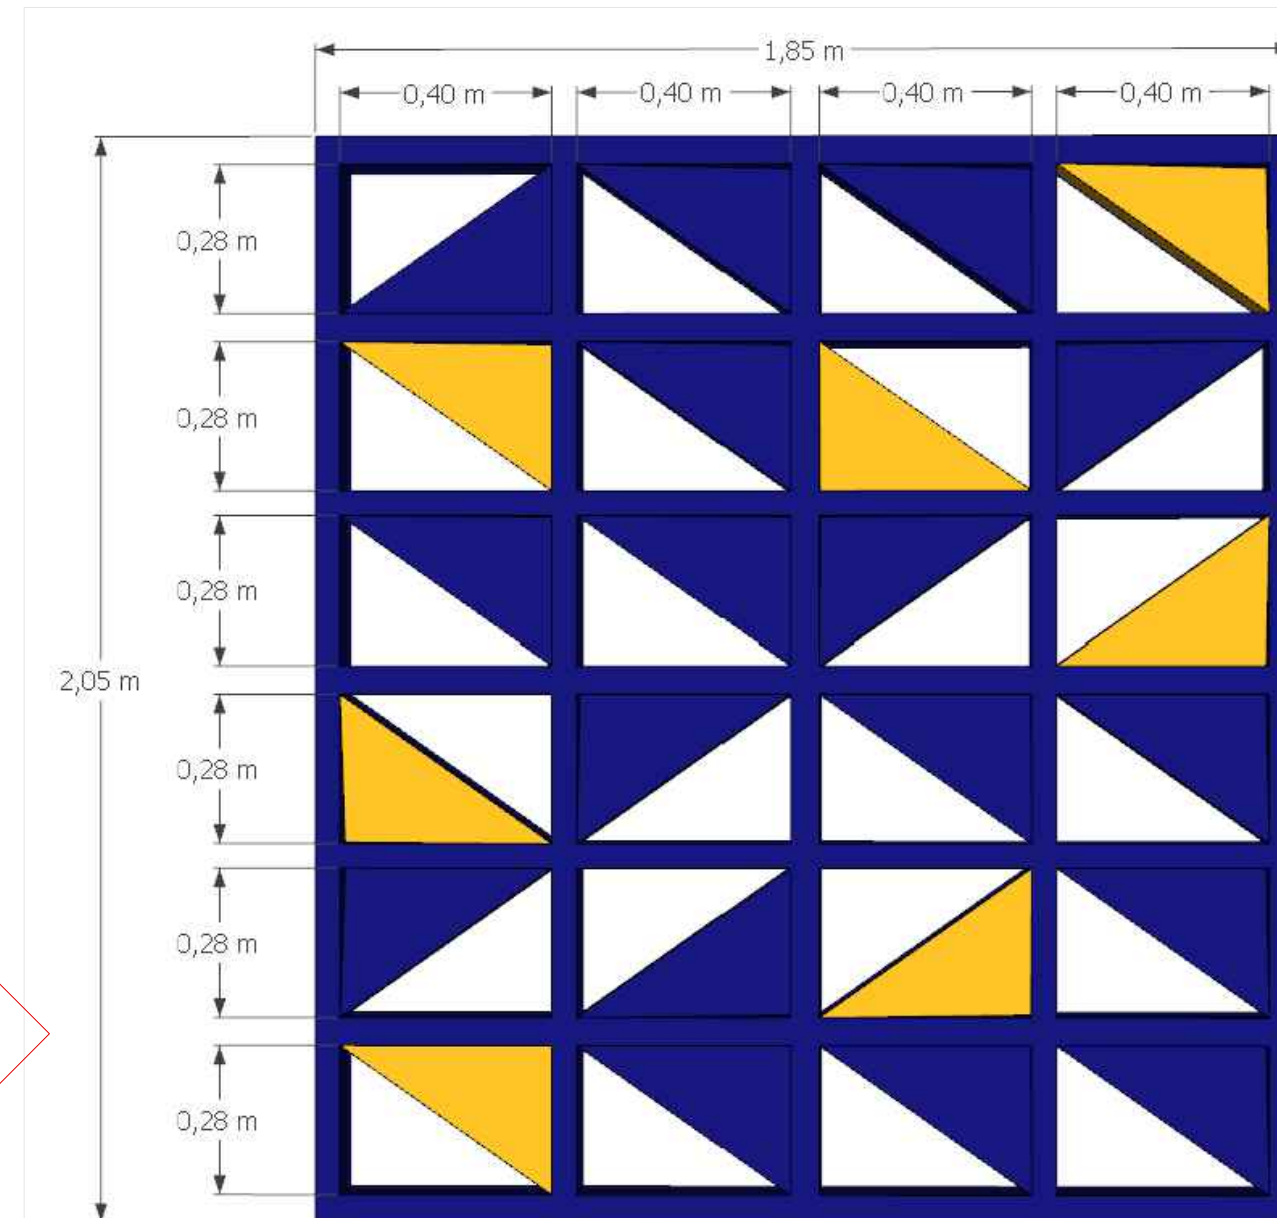


DET DETALHAMENTO FACHADA
PREFEITURA MUNICIPAL - PRÉDIO PRINCIPAL
MARABÁ PAULISTA

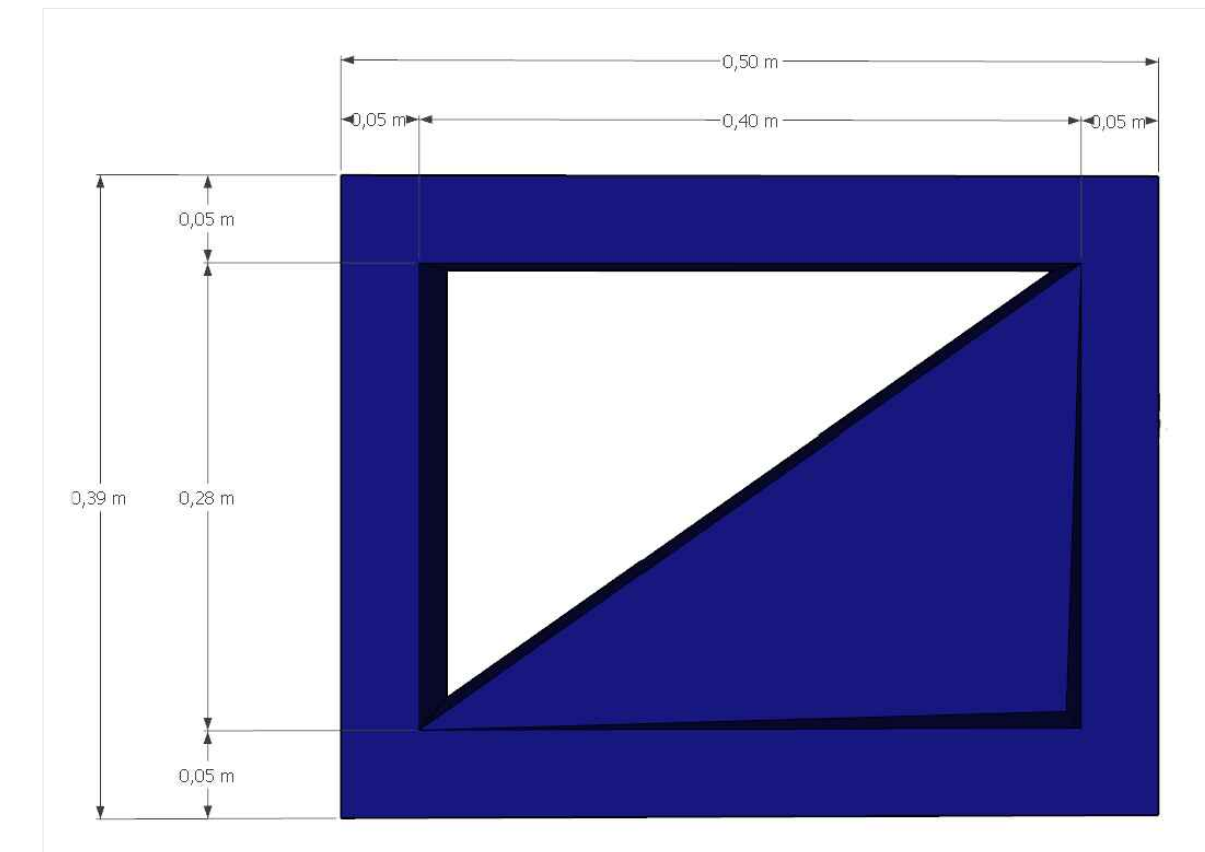

DET DETALHAMENTO FACHADA
PREFEITURA MUNICIPAL - PRÉDIO PRINCIPAL
MARABÁ PAULISTA

FACHADAS LATERAIS

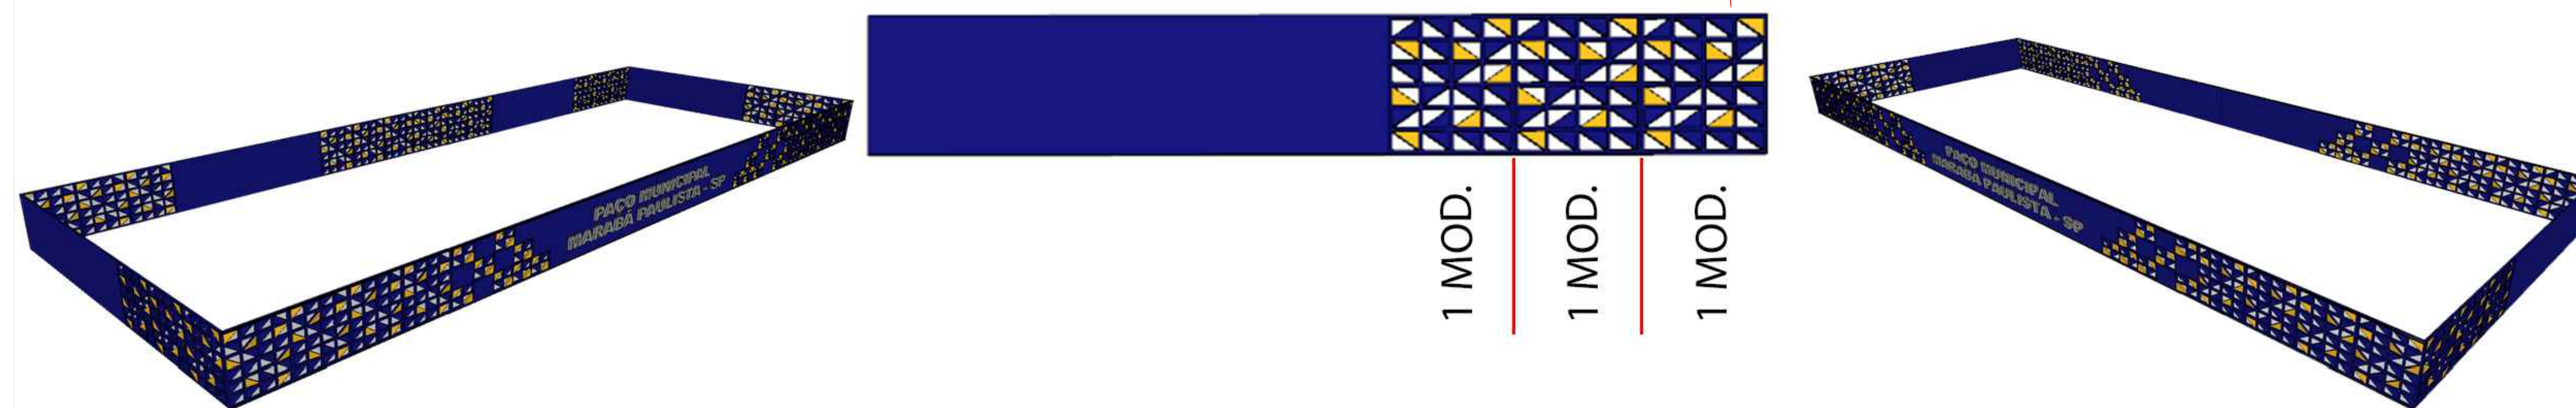

1 MOD.
1 MOD.
1 MOD.

FACHADAS FRONTAL E POSTERIOR



1 MOD.
1 MOD.
1 MOD.
1 MOD.

1 MOD.
1 MOD.
1 MOD.
1 MOD.

DET DETALHAMENTO FACHADA
PREFEITURA MUNICIPAL - PRÉDIO PRINCIPAL
MARABÁ PAULISTA

NOTAS:
- CONFERIR MEDIDAS EM OBRA.
- TODAS AS COTAS ESTÃO EM METROS.
- AS COTAS PREVALECEM SOBRE O DESENHO.
- INFORMAÇÕES SUJEITAS A REVISÕES E ALTERAÇÕES.
- AS COTAS REFEREM-SE ÀS MEDIDAS ACABADAS, SALVO QUANDO INDICADO O CONTRÁRIO.

REVISÃO	DATA	DESCRIÇÃO	ARQ. LUIÇA FARIA
00	07/2023	EMISSÃO INICIAL - PROJETO EXECUTIVO	

ARQ. CÁSSIA DE SOUZA FERREIRA
CAU: A1234250
CPF: 407.106.588-50

RESPONSÁVEL TÉCNICA
PROJETO E EXECUÇÃO

CLIENTE:
PREFEITURA MUNICIPAL
ENDEREÇO:
MARABÁ PAULISTA
ASSUNTO:
DETALHAMENTO FACHADA
CIVIL
FASE:
PROJETO EXECUTIVO



RESPONSÁVEL:	DESENHO:	ESCALA:	REVISÃO:	FOLHA:
ARQ. CÁSSIA SOUZA	ARQ. LUIÇA FARIA	1:50	00	005
ARQUIVO: PREFEITURA_EXE_003_ACAB_R00	EMISSÃO: 07/2023			