

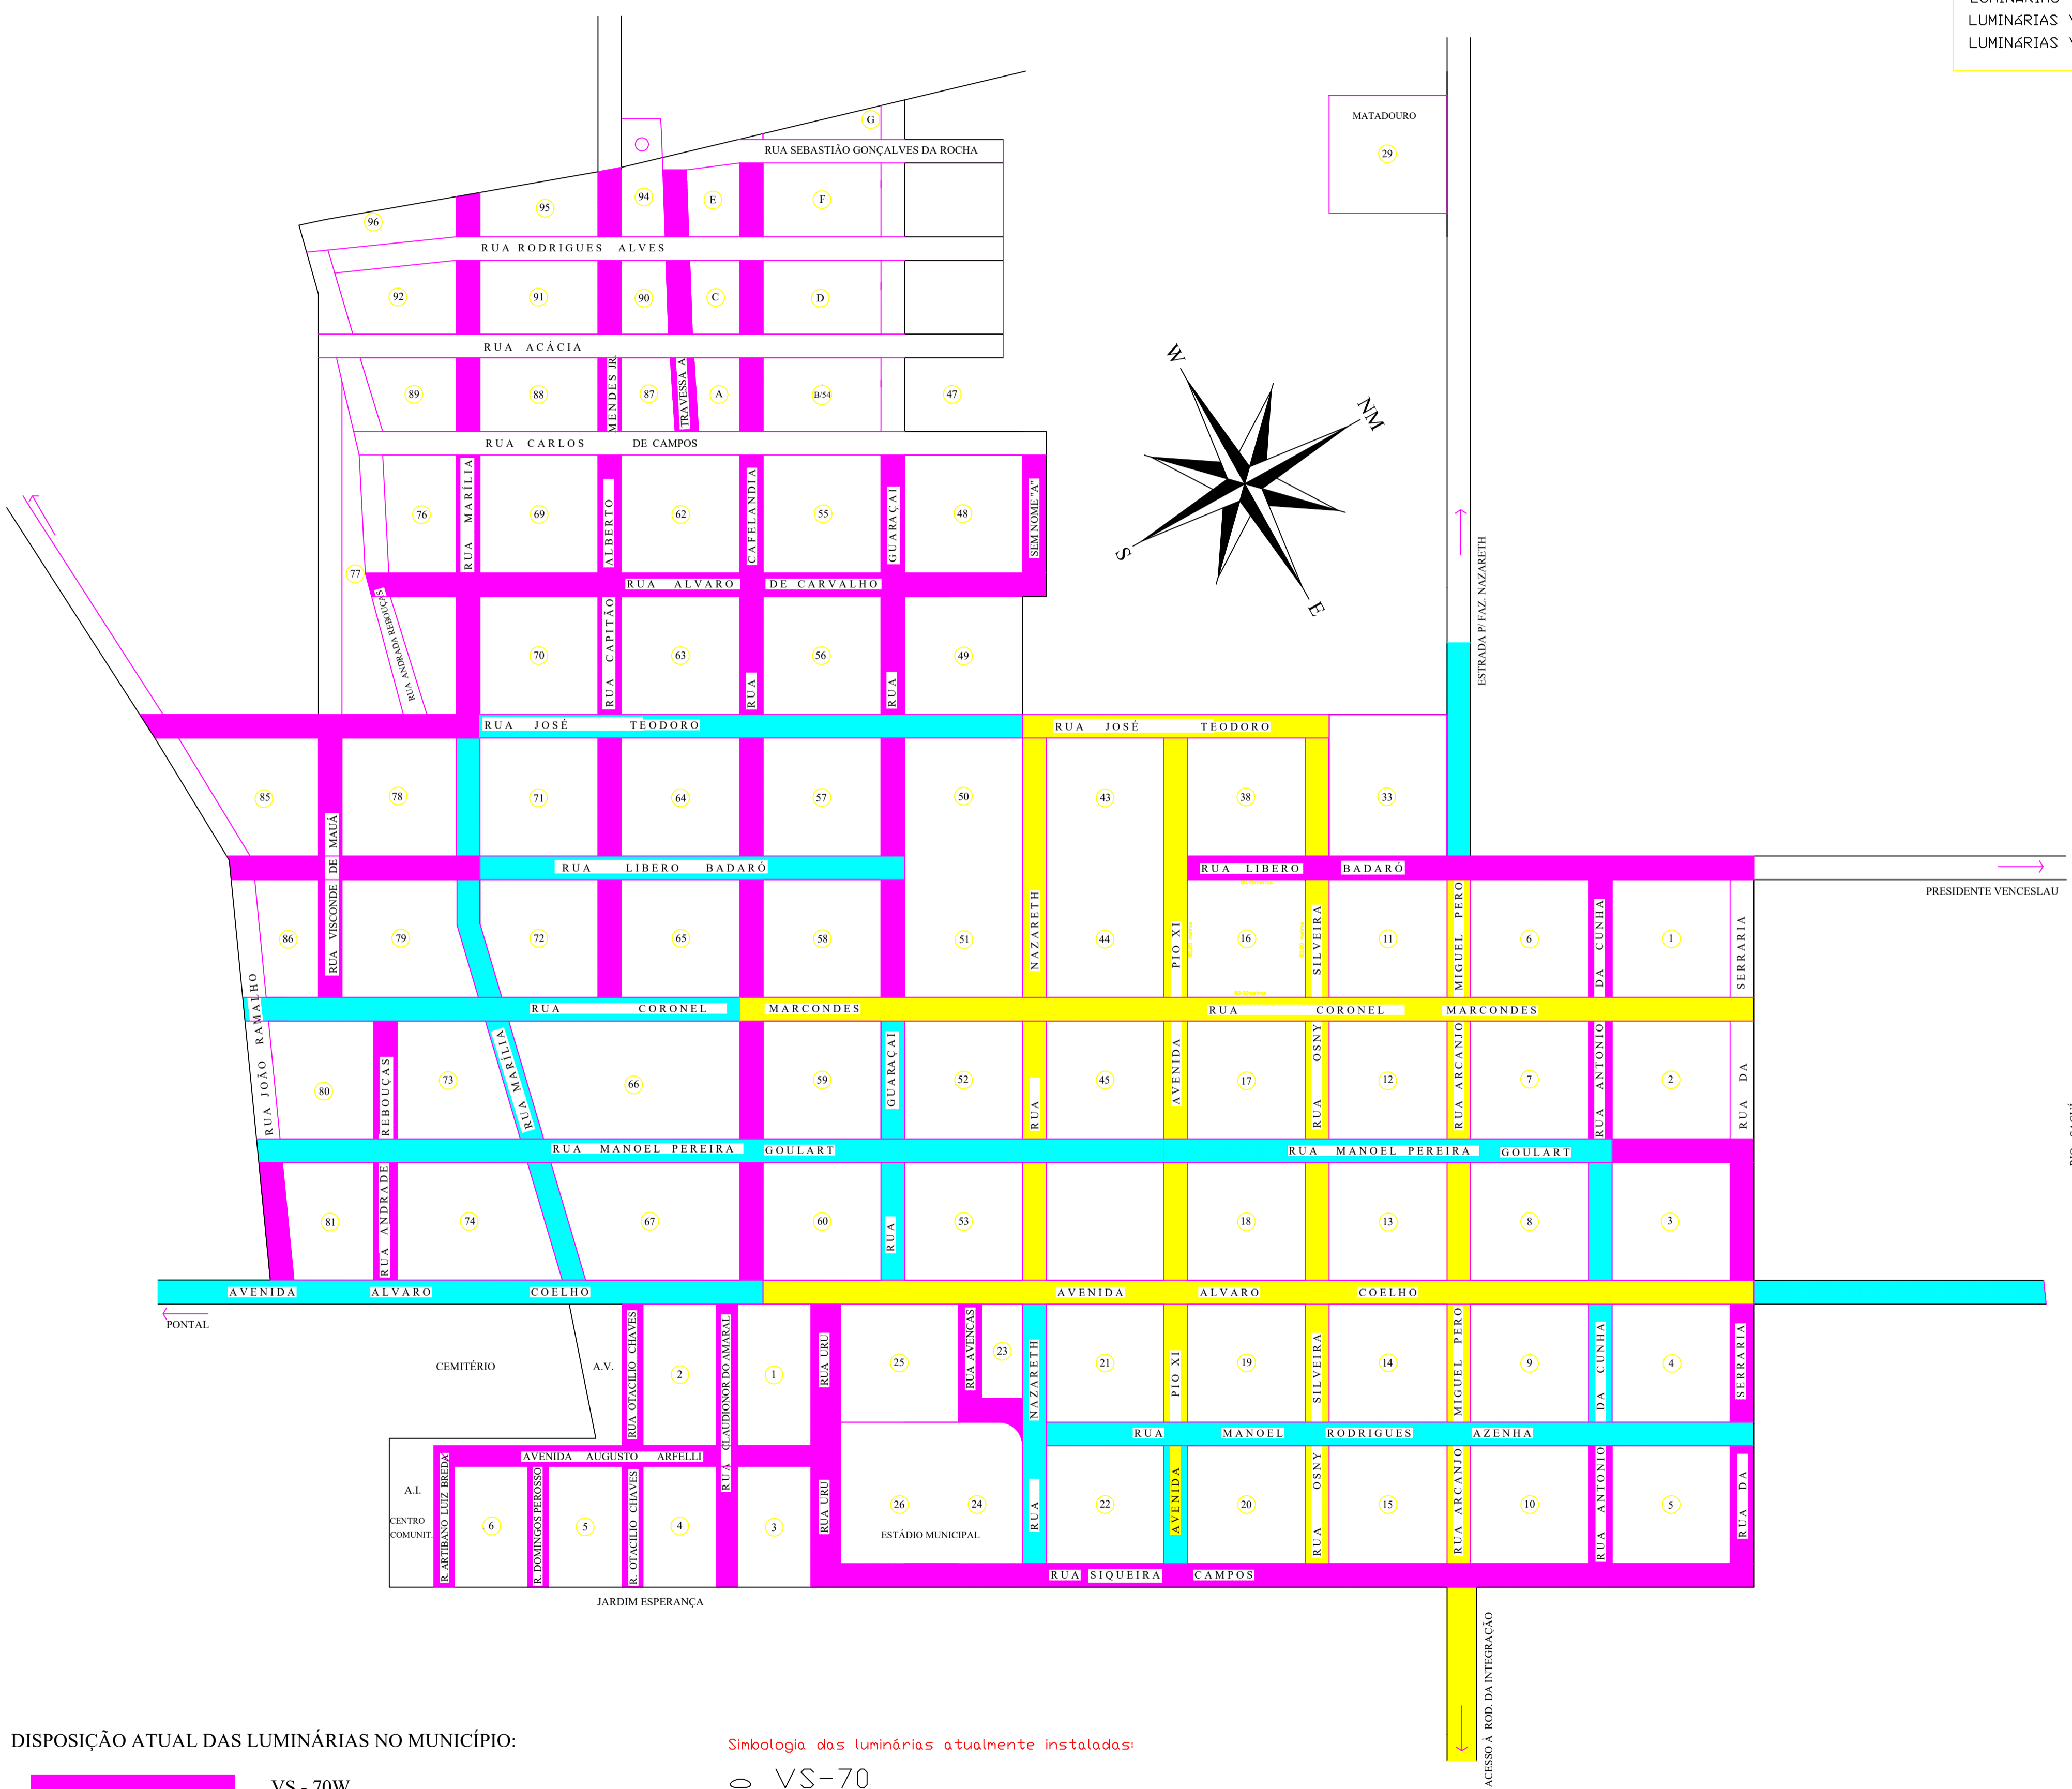


*** TROCAS DE LUMINÁRIAS:**
 LUMINÁRIAS VS-70 SERÃO SUBSTITUÍDAS POR LED 50W.
 LUMINÁRIAS VS-100 SERÃO SUBSTITUÍDAS POR LED 70W.
 LUMINÁRIAS VS-250 SERÃO SUBSTITUÍDAS POR LED 150W

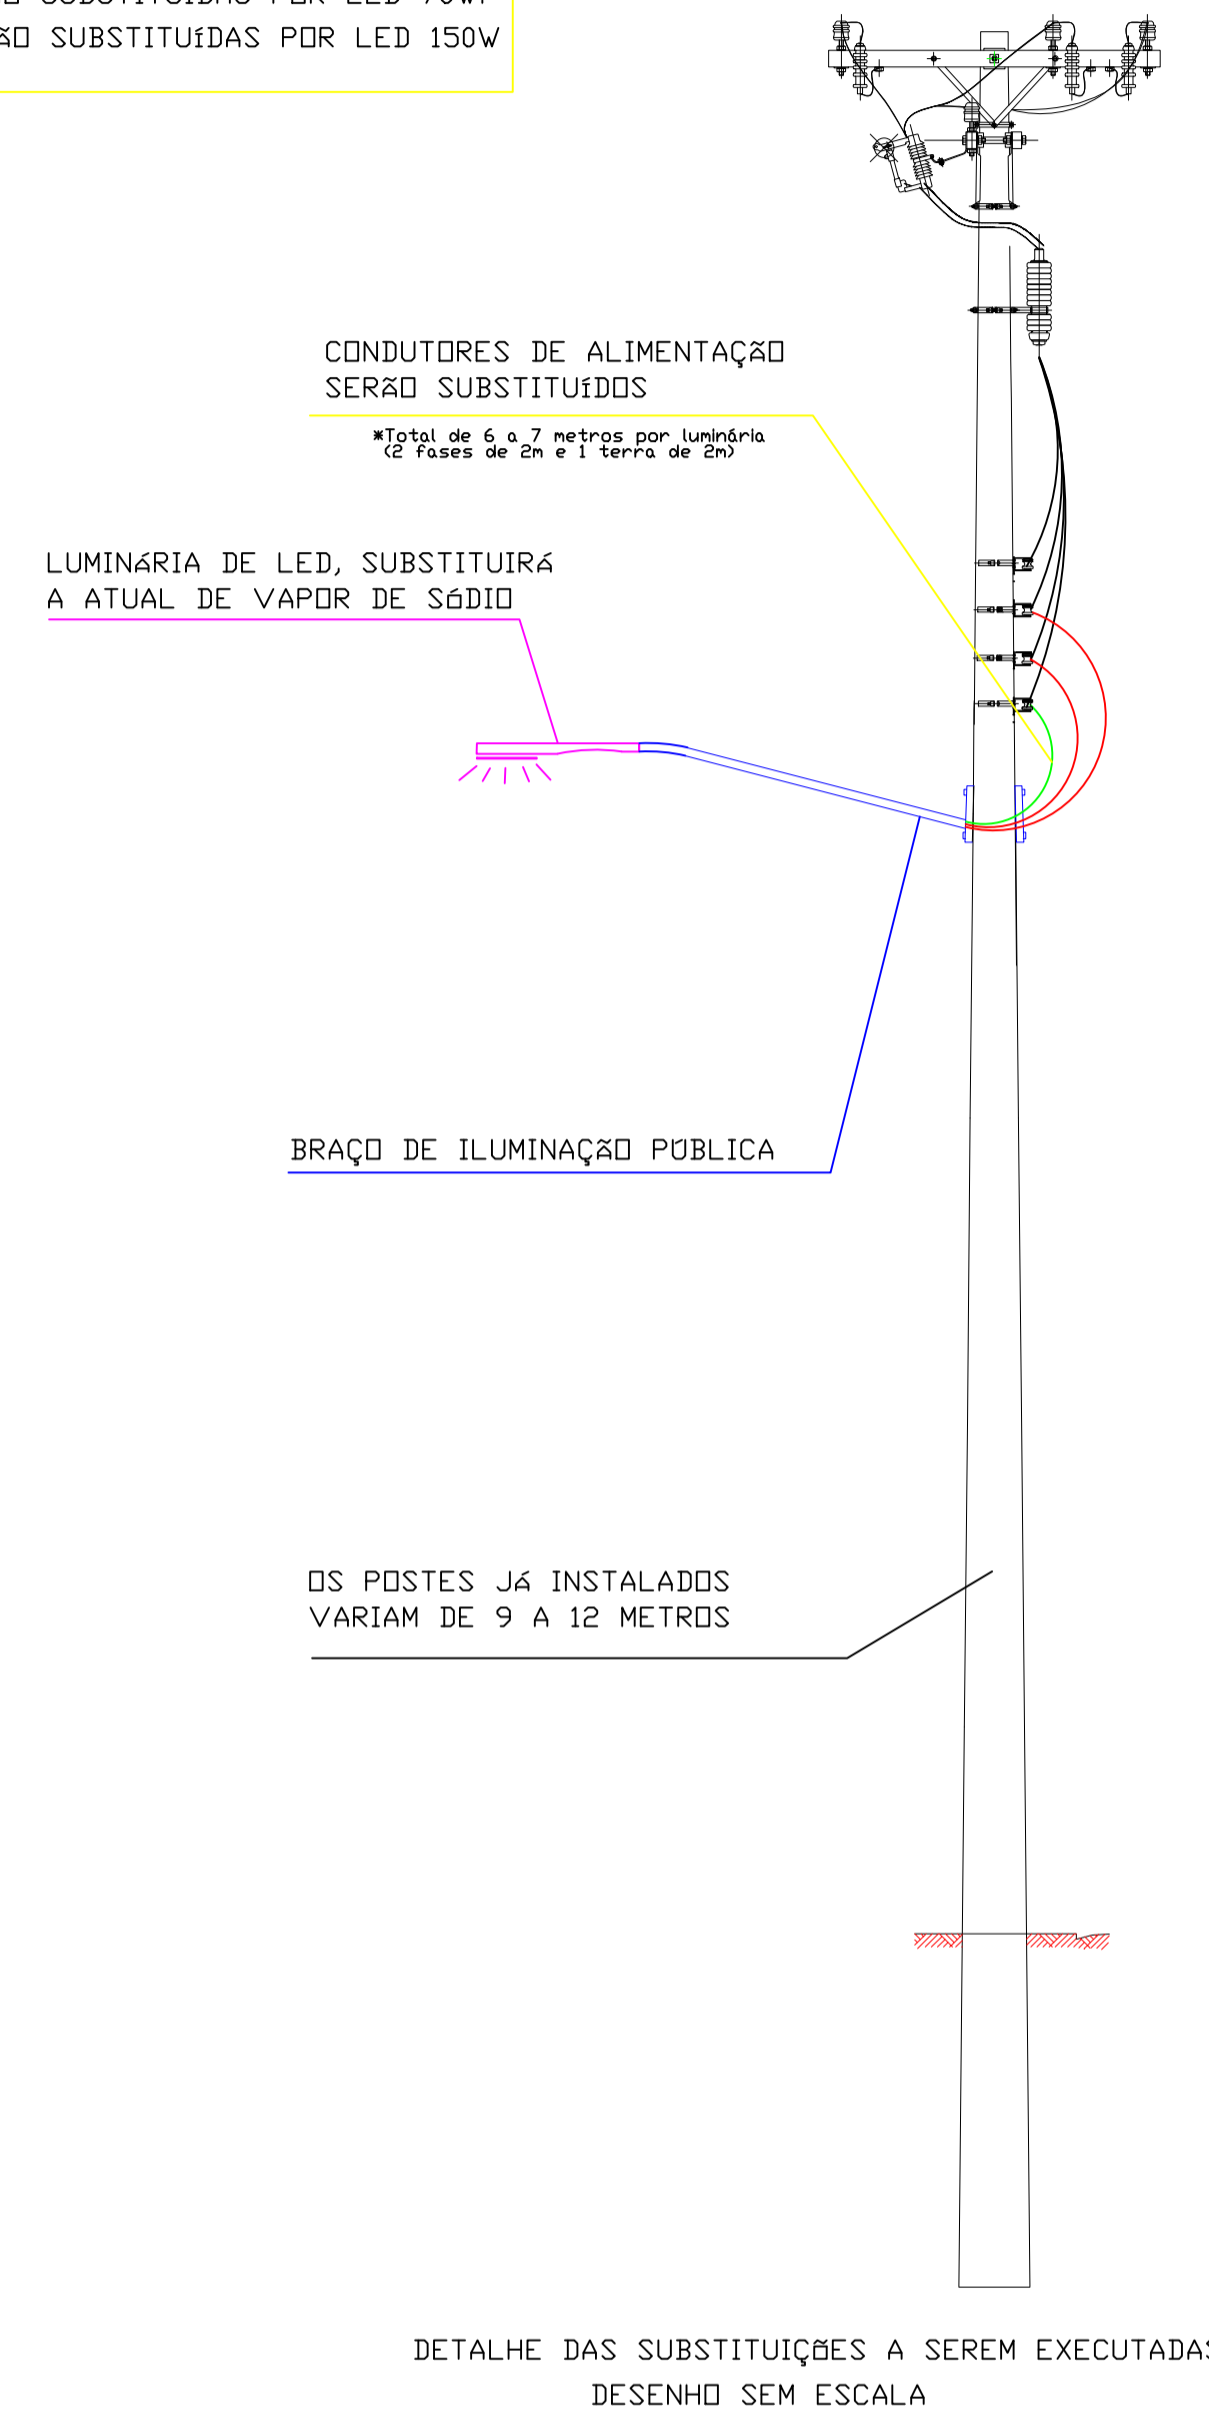

DISPOSIÇÃO ATUAL DAS LUMINÁRIAS NO MUNICÍPIO:

- VS - 70W
- VS - 100W
- VS - 250W

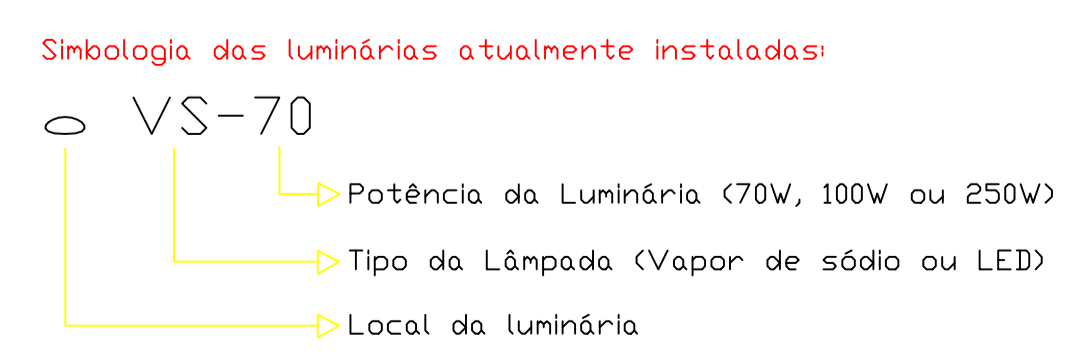

Obra: SUBSTITUIÇÃO DE LUMINÁRIAS DE VAPOR DE SÓDIO POR LED		Folha 01
MUNICÍPIO: MARABÁ PAULISTA - SP		
ESCALA S/Escala	DATA FEVEREIRO/2023	
Legendas		
PREFEITURA MUNICIPAL DE MARABÁ PAULISTA		ENGENHEIRO ELETRICISTA